РЕПУБЛИКА СРБИЈА
Општина Бачка Топола

КАТАСТАРСКО - ТОПОГРАФСКИ ПЛАН
Објекат: Траса за кабловски вод 20кв за нову стубну станицу у Малом Београду

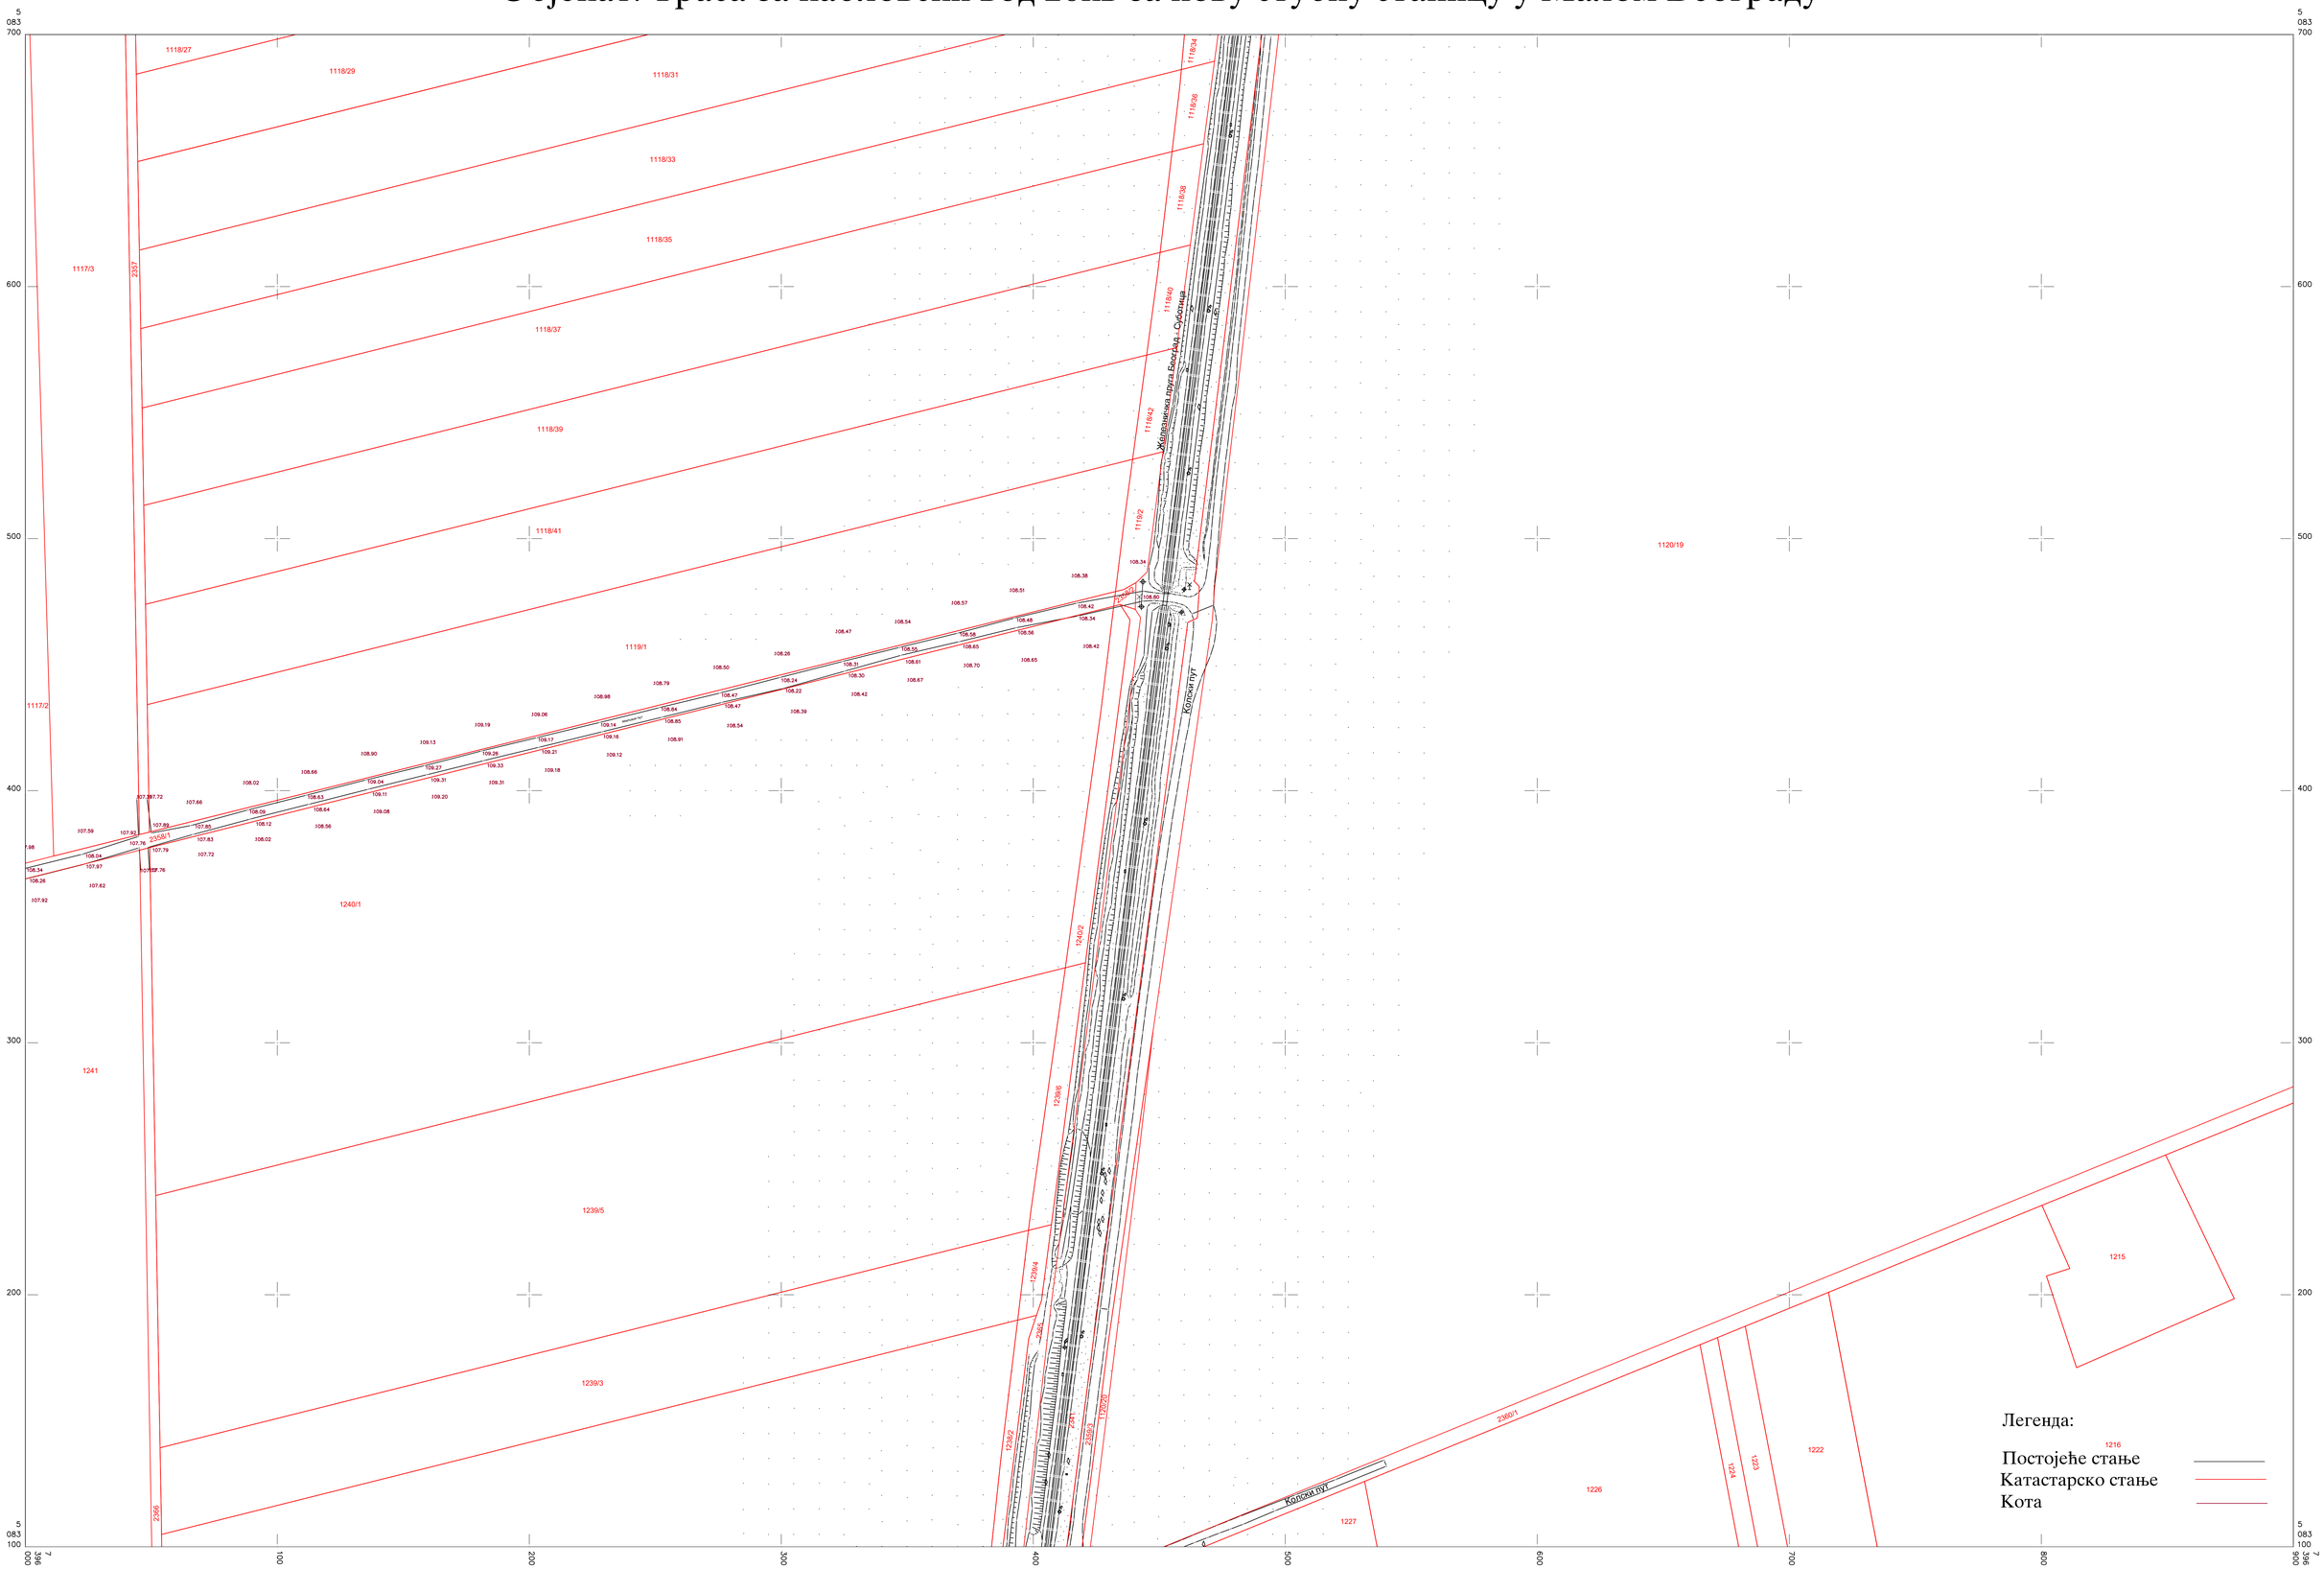

КАТАСТАРСКЕ ОПШТИНЕ И ВЕЗЕ ЛИСТОВА
ОПШТИНА БАЧКА ТОПОЛА
К.о. Мали Београд

2 | 3
4

РАЗМЕРА 1:1000

Оверава:

Željko Andžić
Digitally signed by Željko Andžić
Date: 2023.02.07 09:29:02 +01'00'

а)Подаци о снимању:
снимљено методом: ГПС
Фебруар, 2022.год.

Катастарско - топографски план израдио:
Саобраћајни Институт ЦИП
Директор:

Slaven Tica
Digitally signed by Slaven Tica
Date: 2023.02.07 09:41:05 +01'00'